

COMMUNE DE ST-LIVRES PLAN D'EXTENSION	CS-L 3.02
PLAN D'EXTENSION PARTIEL DE ST-LIVRES - VILLAGE	DATE AVRIL 1982 DESS RMM ECH. 1:1000

Bureau d'urbanisme de la commune
J.-D. Urech architecte EPFL, SIA, FAS, urbaniste FUS
Rue Eming 6 1003 Lausanne


CE PLAN ABROGE, DANS LE PERIMETRE CONSIDERE, LE PLAN DES ZONES APPROUVE PAR LE CONSEIL D'ETAT LE 10 MARS 1972

APPROUVE PAR LA MUNICIPALITE
LE 14 JUIN 1982
LE SYNDIC: LE SECRETAIRE:

SOUIS A L'ENQUETE PUBLIQUE
DU 11 JUIN AU 10 MARS 1982
LE SYNDIC: LE SECRETAIRE:

ADOPTÉ PAR LE CONSEIL GENERAL
DE ST-LIVRES DANS SA SEANCE
DU 14 JUIN 1982
LE PRESIDENT: LE SECRETAIRE:

APPROUVE PAR LE CONSEIL D'ETAT
DU CANTON DE VAUD
LE 18 AVRIL 1982
L'ATTESTE: LE CHANCELIER:

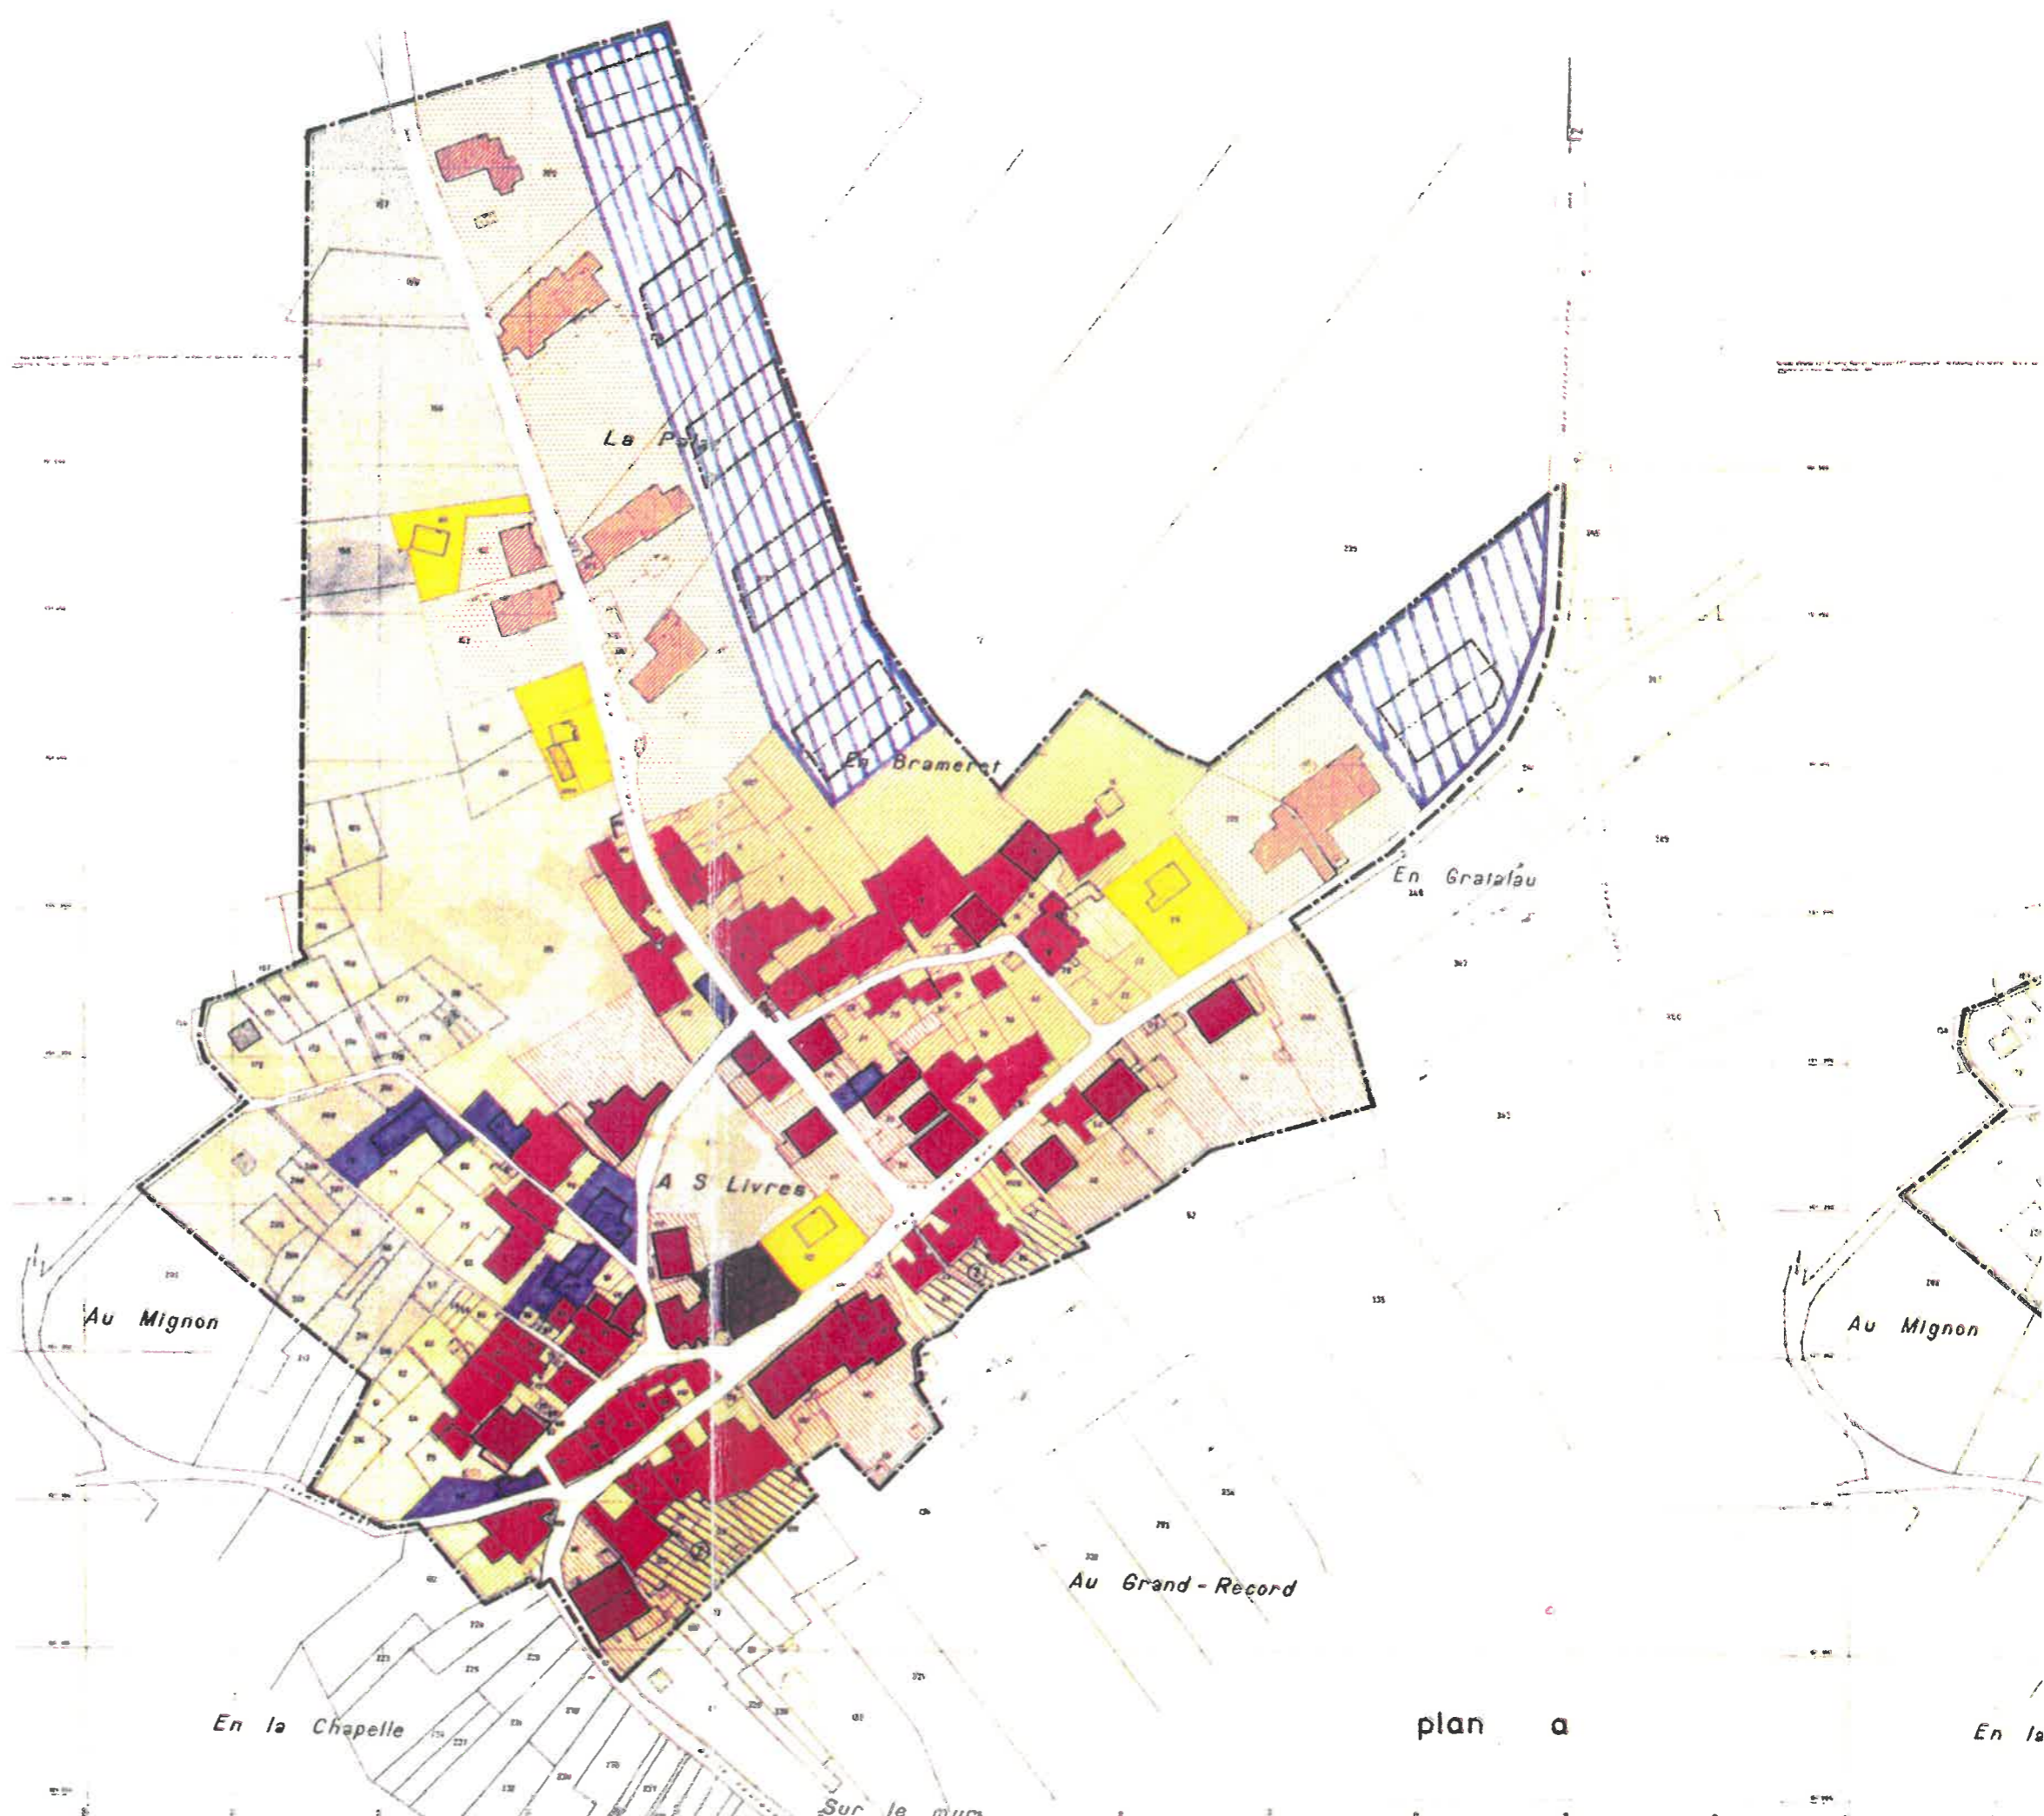

LEGENDE PLAN A

- PERIMETRE DU PLAN D'EXTENSION PARTIEL DU VILLAGE
- ZONE DE BATIMENTS CLASSES
- ZONE DE BATIMENTS A CONSERVER
BATIMENTS / PROLONGEMENTS EXTERIEURS
- ZONE DE BATIMENTS DE VALEUR EN ORDRE COMPACT
BATIMENTS / PROLONGEMENTS EXTERIEURS
- ZONE DE BATIMENTS DE VALEUR EN ORDRE DISPERSE
BATIMENTS / PROLONGEMENTS EXTERIEURS
- ZONE DE BATIMENTS POUVANT ETRE REMPLACES
- ZONE DE BATIMENTS DISPARATES
- ZONE DE BATIMENTS NOUVEAUX
- ZONE INTERMEDIAIRE DE VILLAGE
- PERIMETRES DE CONSTRUCTION
- ORIENTATION GENERALE DES FAITES
- MURS A CONSERVER
- FONTAINES A CONSERVER
- LIMITE DES CONSTRUCTIONS (NOUVELLE)

LEGENDE PLAN B

- MURS A CONSERVER
- FONTAINES A CONSERVER
- LIMITE DES CONSTRUCTIONS (NOUVELLE)

plan a

En la